

Agenzia delle Entrate
CATASTO FABBRICATI
Ufficio Provinciale di
Latina


Dichiarazione protocollo n. _____ del _____
Comune di Terracina
Via Giacomo Leopardi _____ civ. SNC

Identificativi Catastali:
Sezione:
Foglio: 205
Particella: 270
Subalterno: 17

Compilata da:
Cerilli Tiziano
Iscritto all'albo:
Geometri
Prov. Latina N. 1948

Planimetria
Scheda n. 1 Scala 1:100

Part. 584

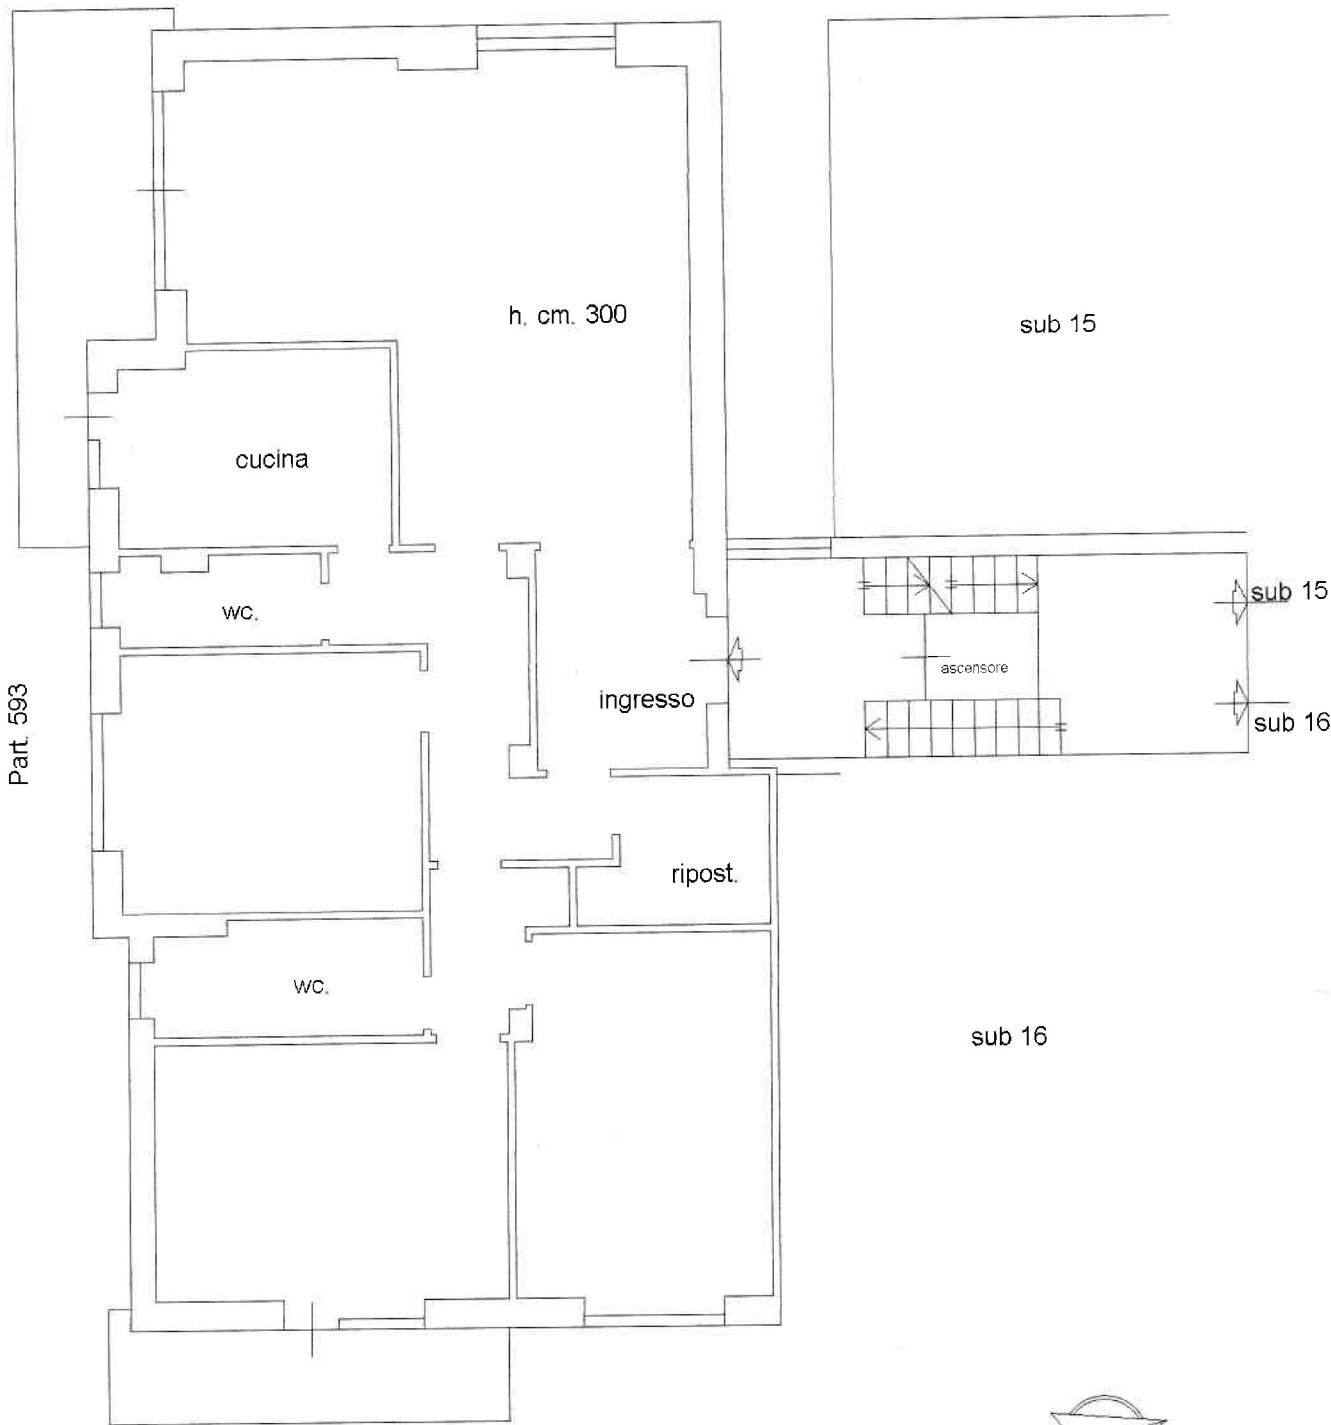

Part. 585

Piano secondo



Nord