

**Agenzia delle Entrate**  
**CATASTO FABBRICATI**  
Ufficio Provinciale di  
**Latina**

Dichiarazione protocollo n. LT0065401 del 03/09/2019

Comune di Terracina

Via Anxur

civ. 126

Identificativi Catastali:

Sezione:  
Foglio: 204  
Particella: 734  
Subalterno: 3

Compilata da:  
Quattrococchi Marco

Iscritto all'albo:  
Geometri

Prov. Latina

N. 2114

Planimetria

Scheda n. 1


Scala 1:100

PIANO PRIMO

H.= mt. 3.45

DISTACCO VERSO CORTE CONDOMINIALE

DISTACCO VERSO PART. 1283

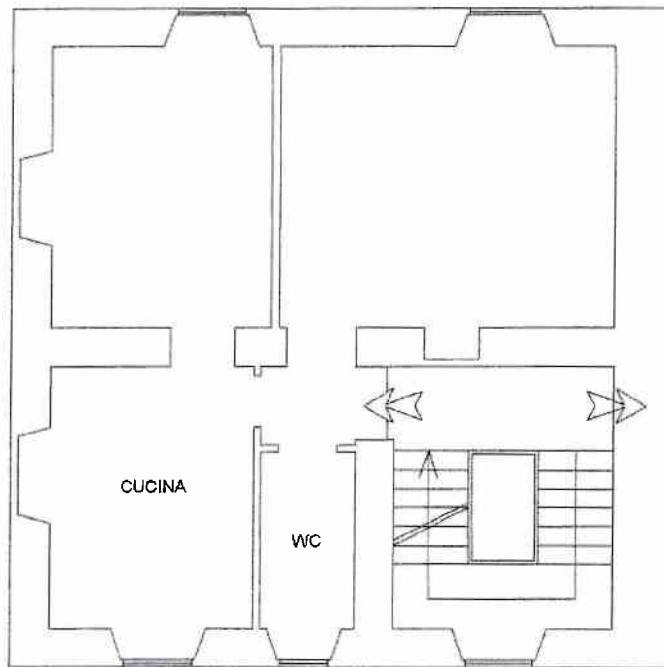

DISTACCO VERSO PART. 734 SUB 4

DISTACCO VERSO VIA ANXUR

Ultima planimetria in atti

Data: 03/09/2019 - n. T253983 - Richiedente: QTTMRC79B28L120S

Totale schede: 1 - Formato di acquisizione: A4(210x297) - Formato stampa richiesto: A4(210x297)

Catasto dei Fabbricati - Situazione al 03/09/2019 - Comune di TERRACINA (LT20) - < Foglio: 204 - Particella: 734 - Subalterno: 3 >  
VIA ANXUR n. 126 piano: 1;